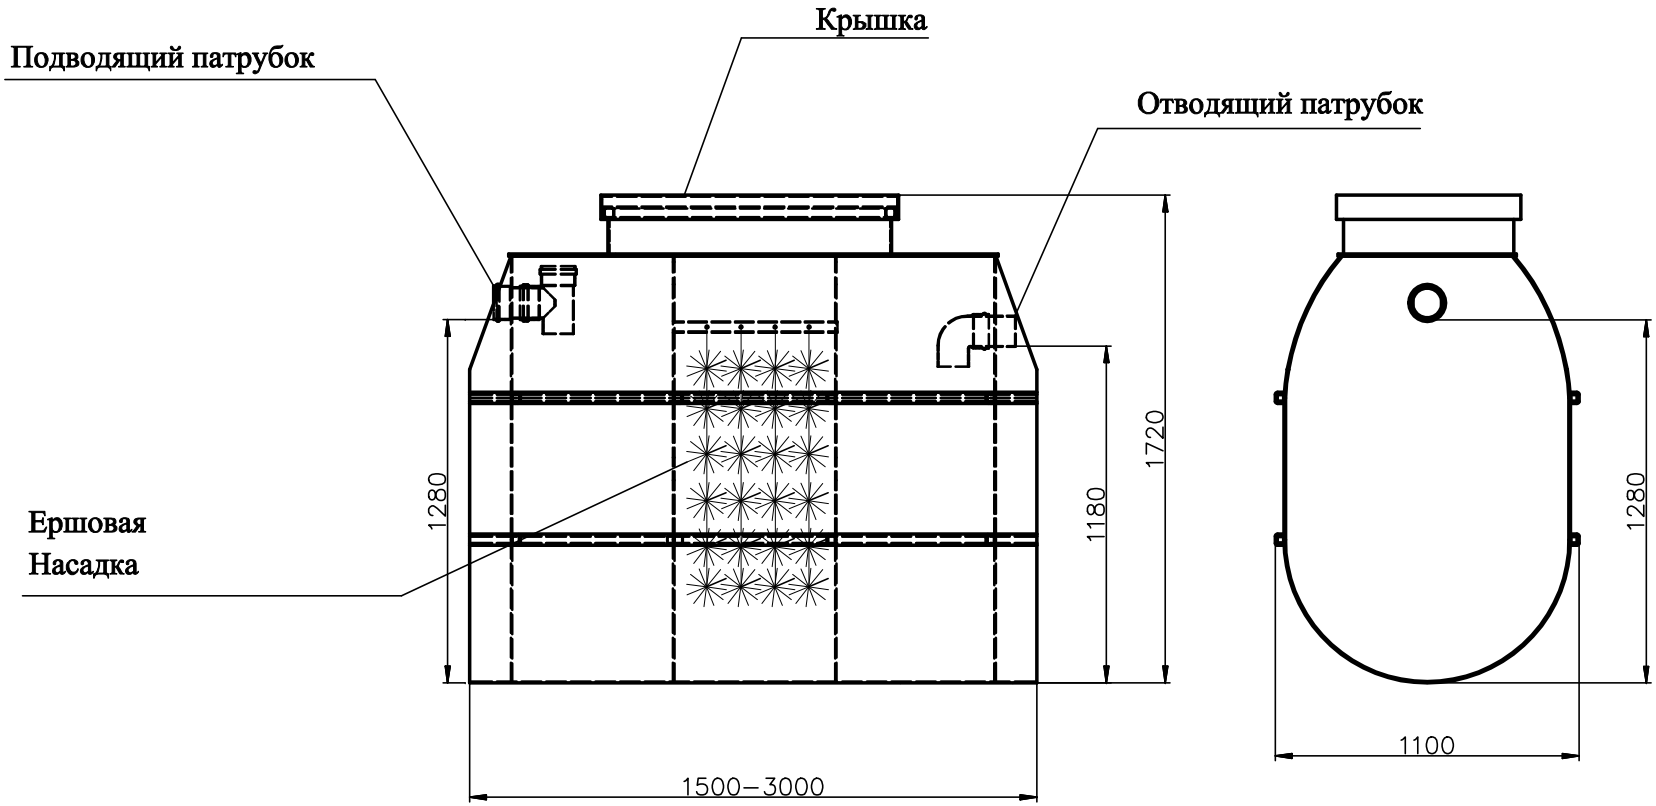
Крышка
Подводящий патрубок
Отводящий патрубок
Ершовая
Насадка
1280
1180
1720
1500–3000
1280
1100